


LEGENDA

- CONFINI DI PROPRIETA' STATO APPROVATO
- CONFINI DI PROPRIETA' DI PROGETTO
- OPERE DI URBANIZZAZIONE
- AREA DI CESSIONE

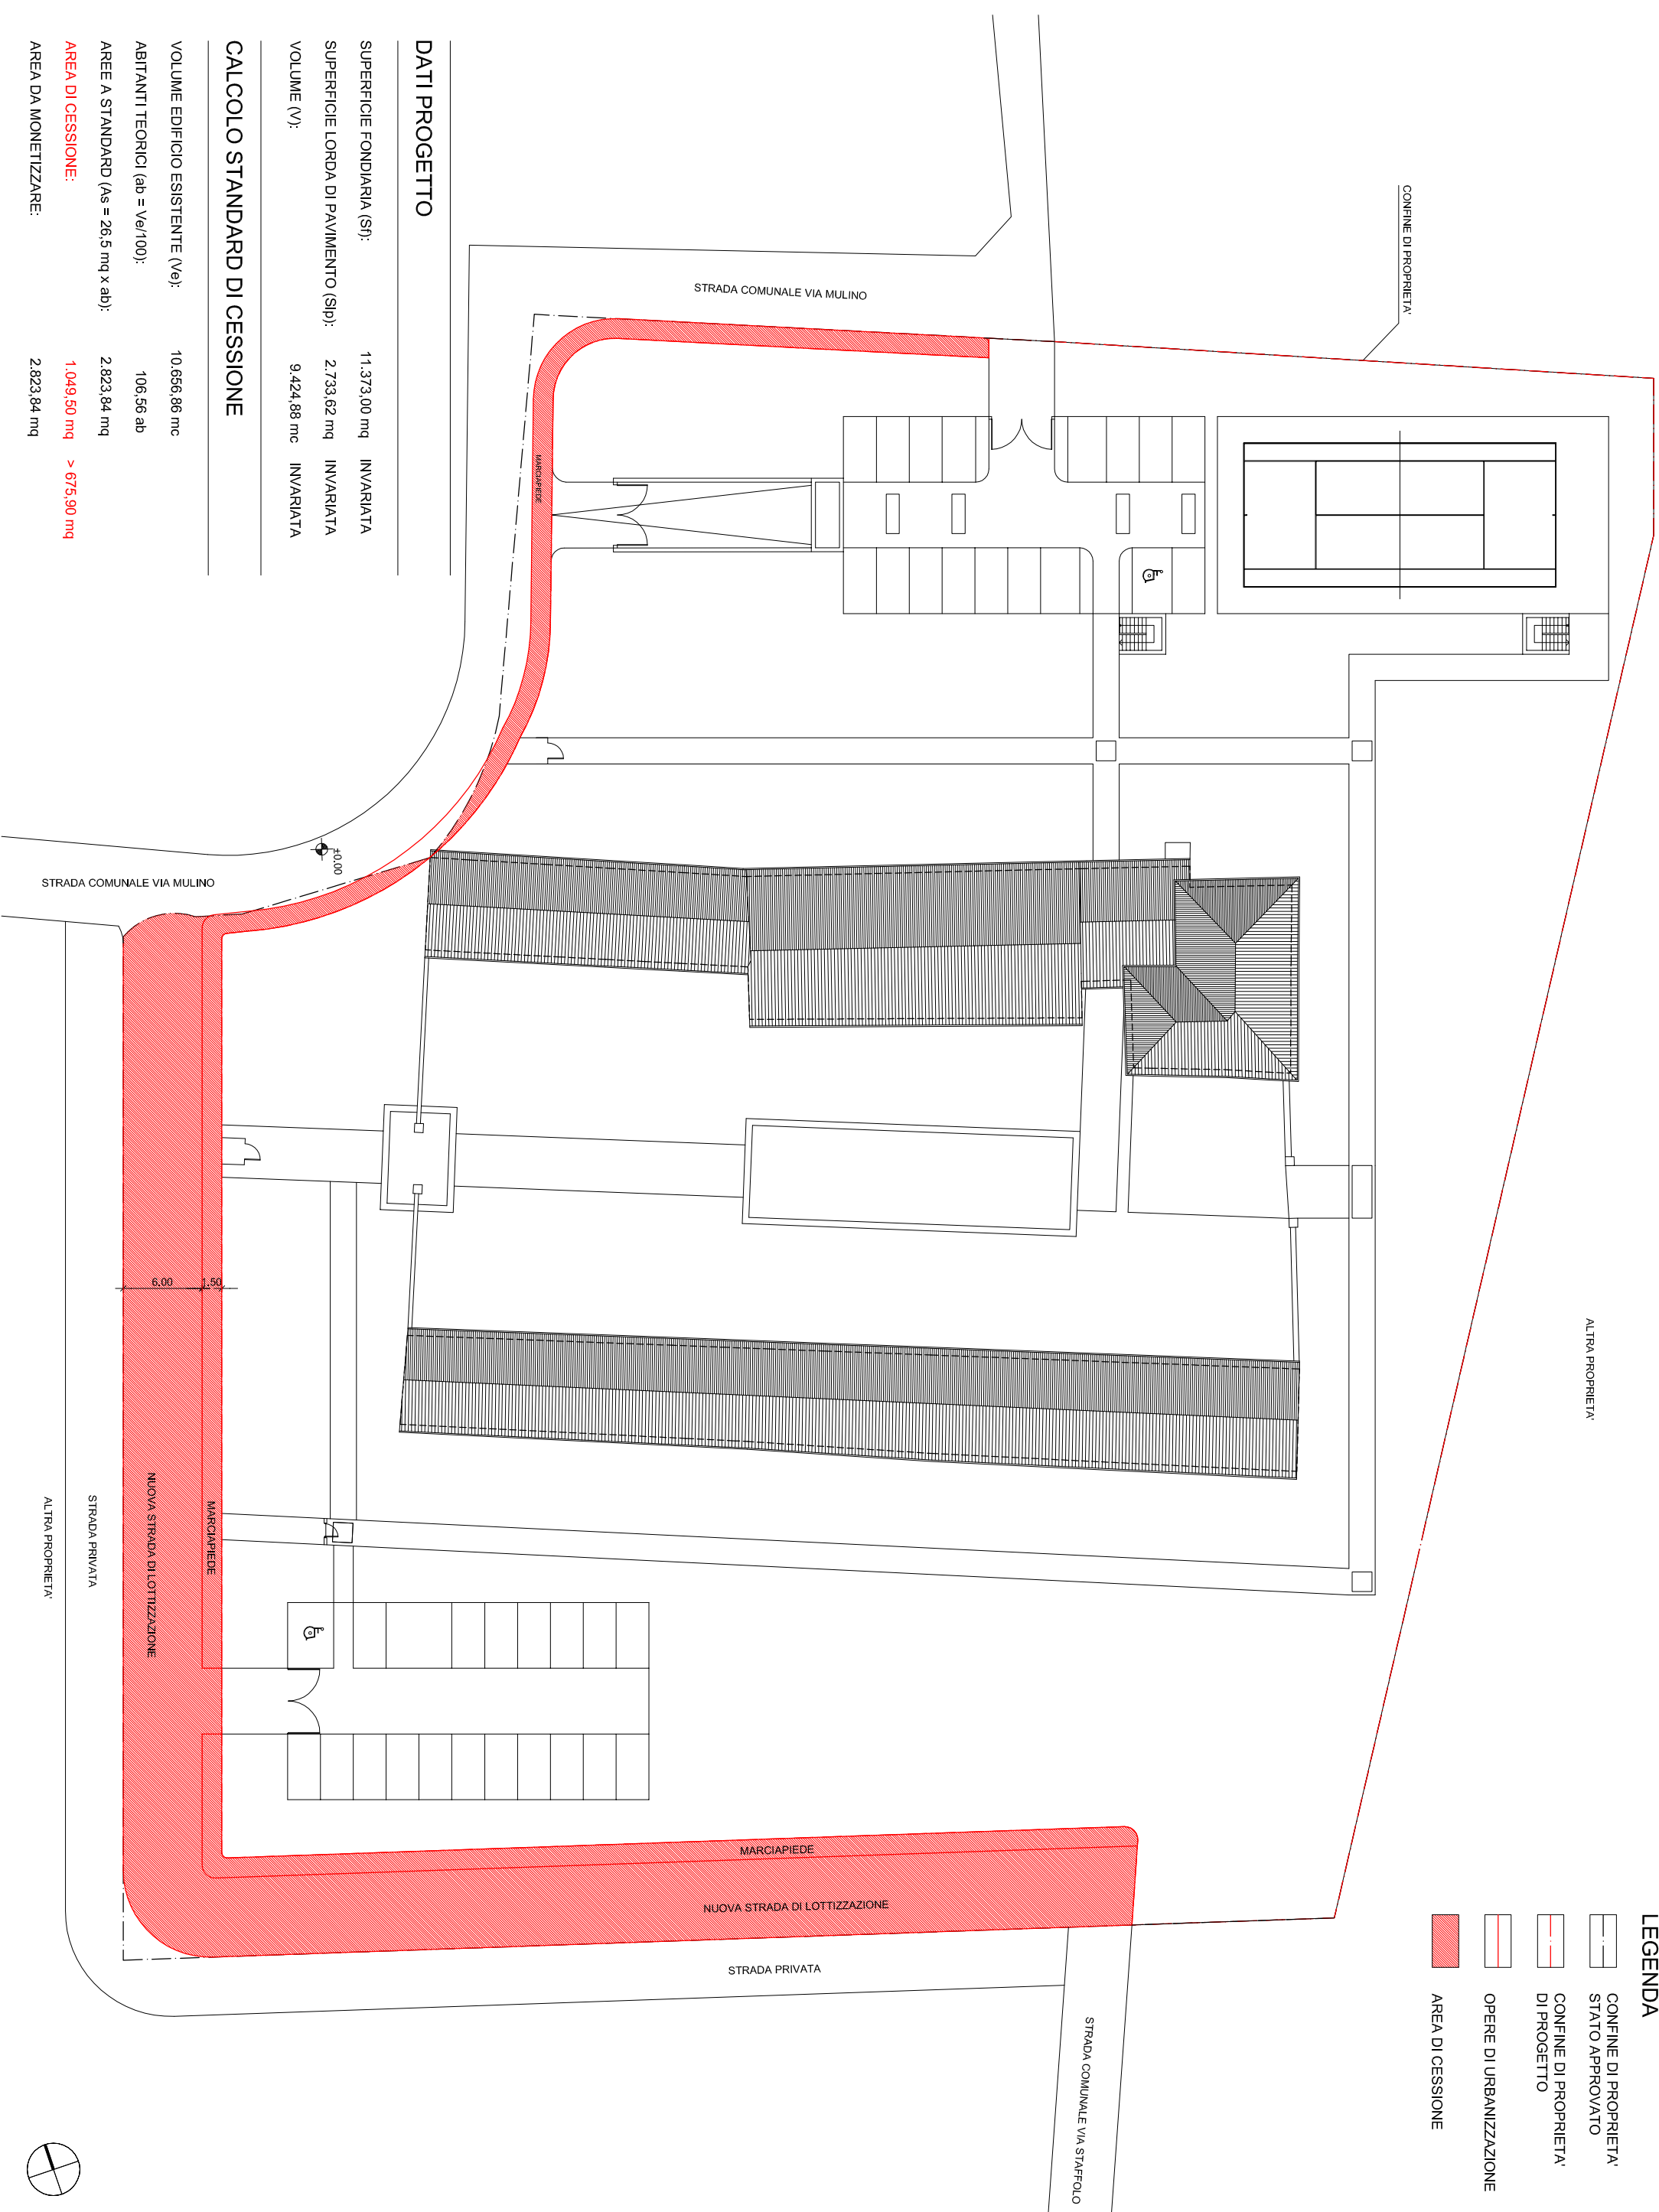

DATI PROGETTO

SUPERFICIE FONDIARIA (SF):	11.373,00 mq	INVARIATA
SUPERFICIE LORDA DI PAVIMENTO (SLP):	2.733,62 mq	INVARIATA
VOLUME (V):	9.424,88 mc	INVARIATA

CALCOLO STANDARD DI CESSIONE

VOLUME EDIFICIO ESISTENTE (Ve):	10.656,86 mc
ABITANTI TEORICI (ab = Ve/100):	106,56 ab
AREE A STANDARD (As = 26,5 mq x ab):	2.823,84 mq
AREA DI CESSIONE:	1.049,50 mq > 675,90 mq
AREA DA MONETIZZARE:	2.823,84 mq

